


Príloha k žj:  
MU/19587/2011

M 1:2500

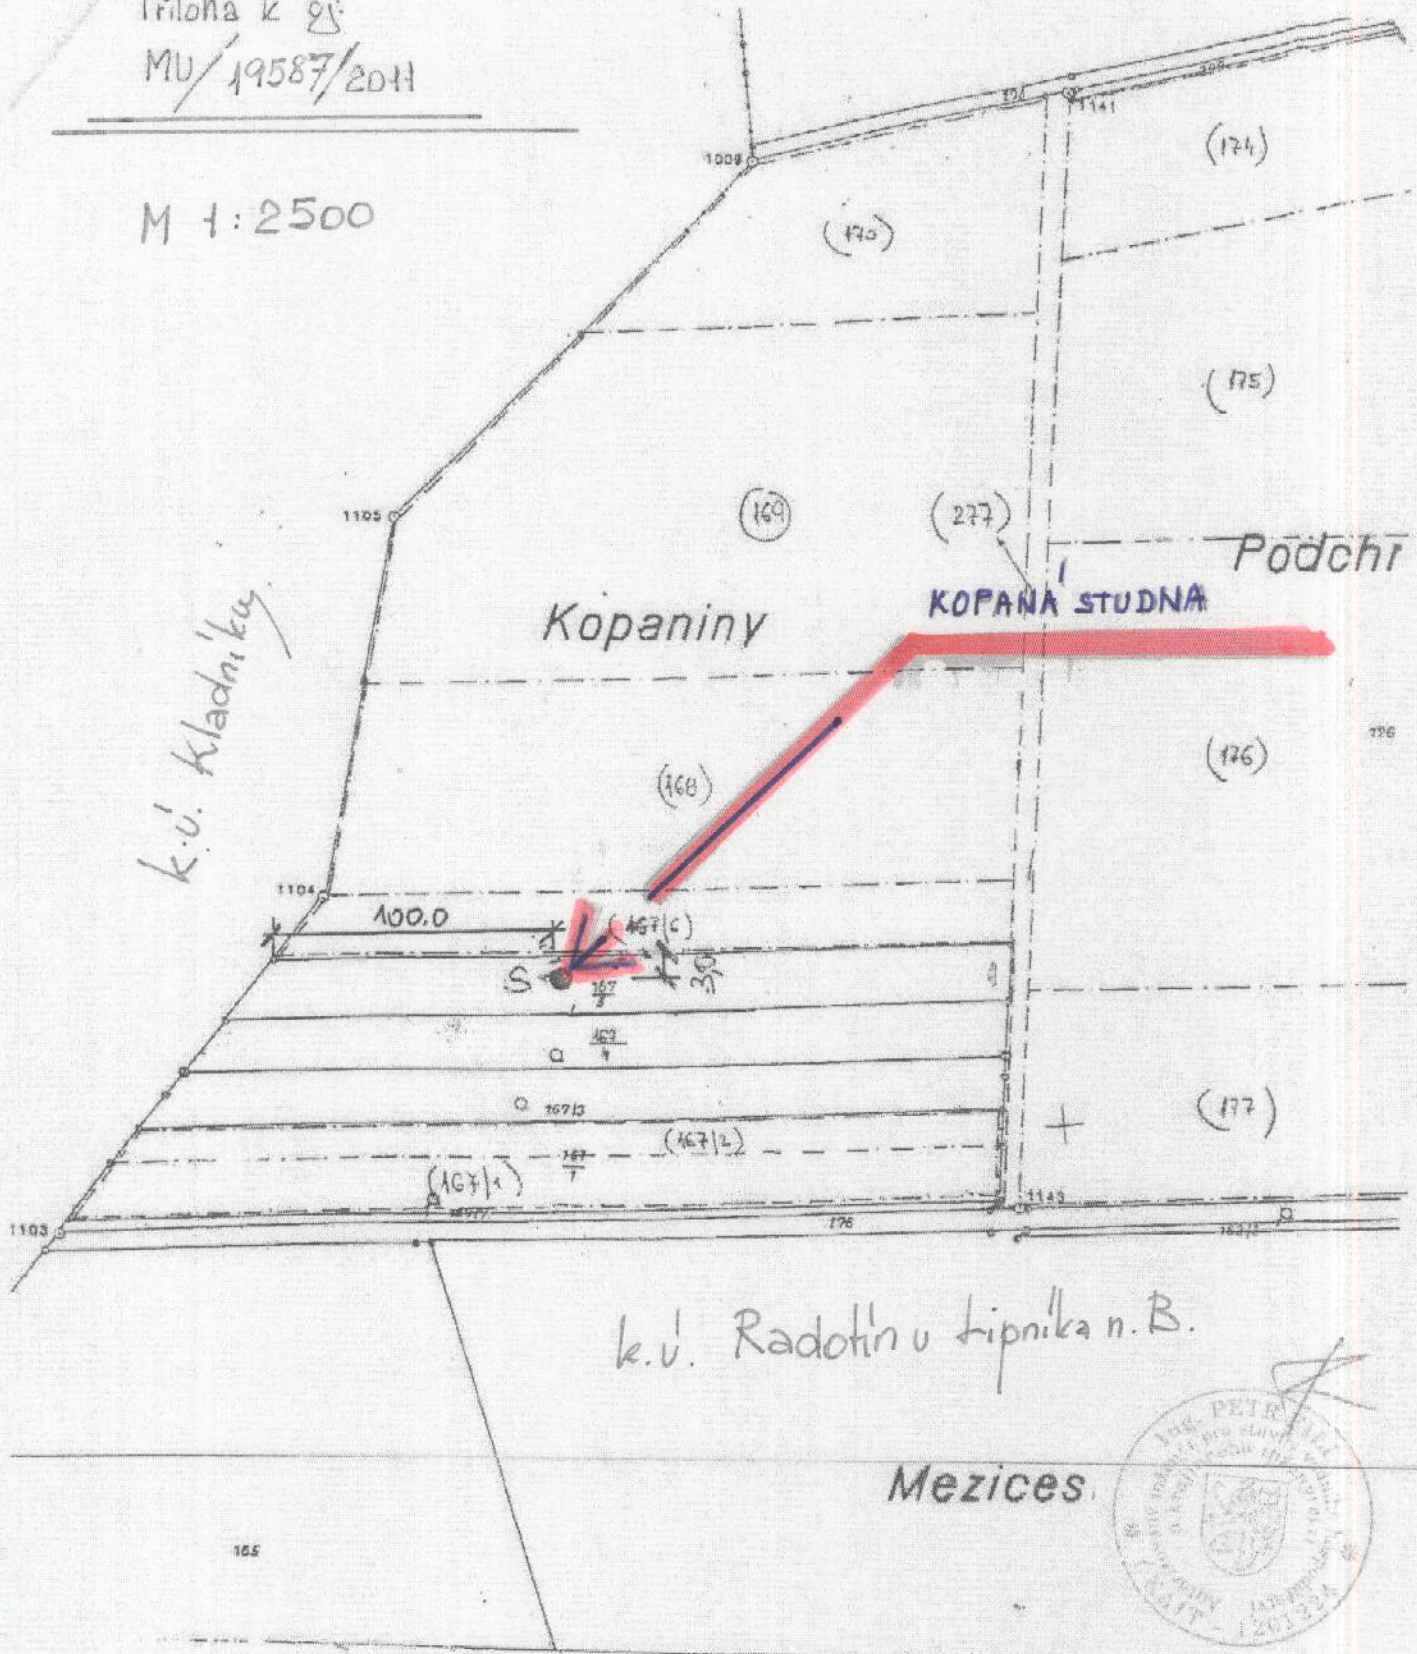

k.ú. Kladníky

Kopaniny

Podchit  
KOPANA STUDNA

k.ú. Radotín u lipníka n.B.

Mezices



S - kopaná studna na p.č. 167/5.

Príloha Územ.rozhodnutí č. 35/2011.