ÚZEMNÍ PLÁN RADOTÍN

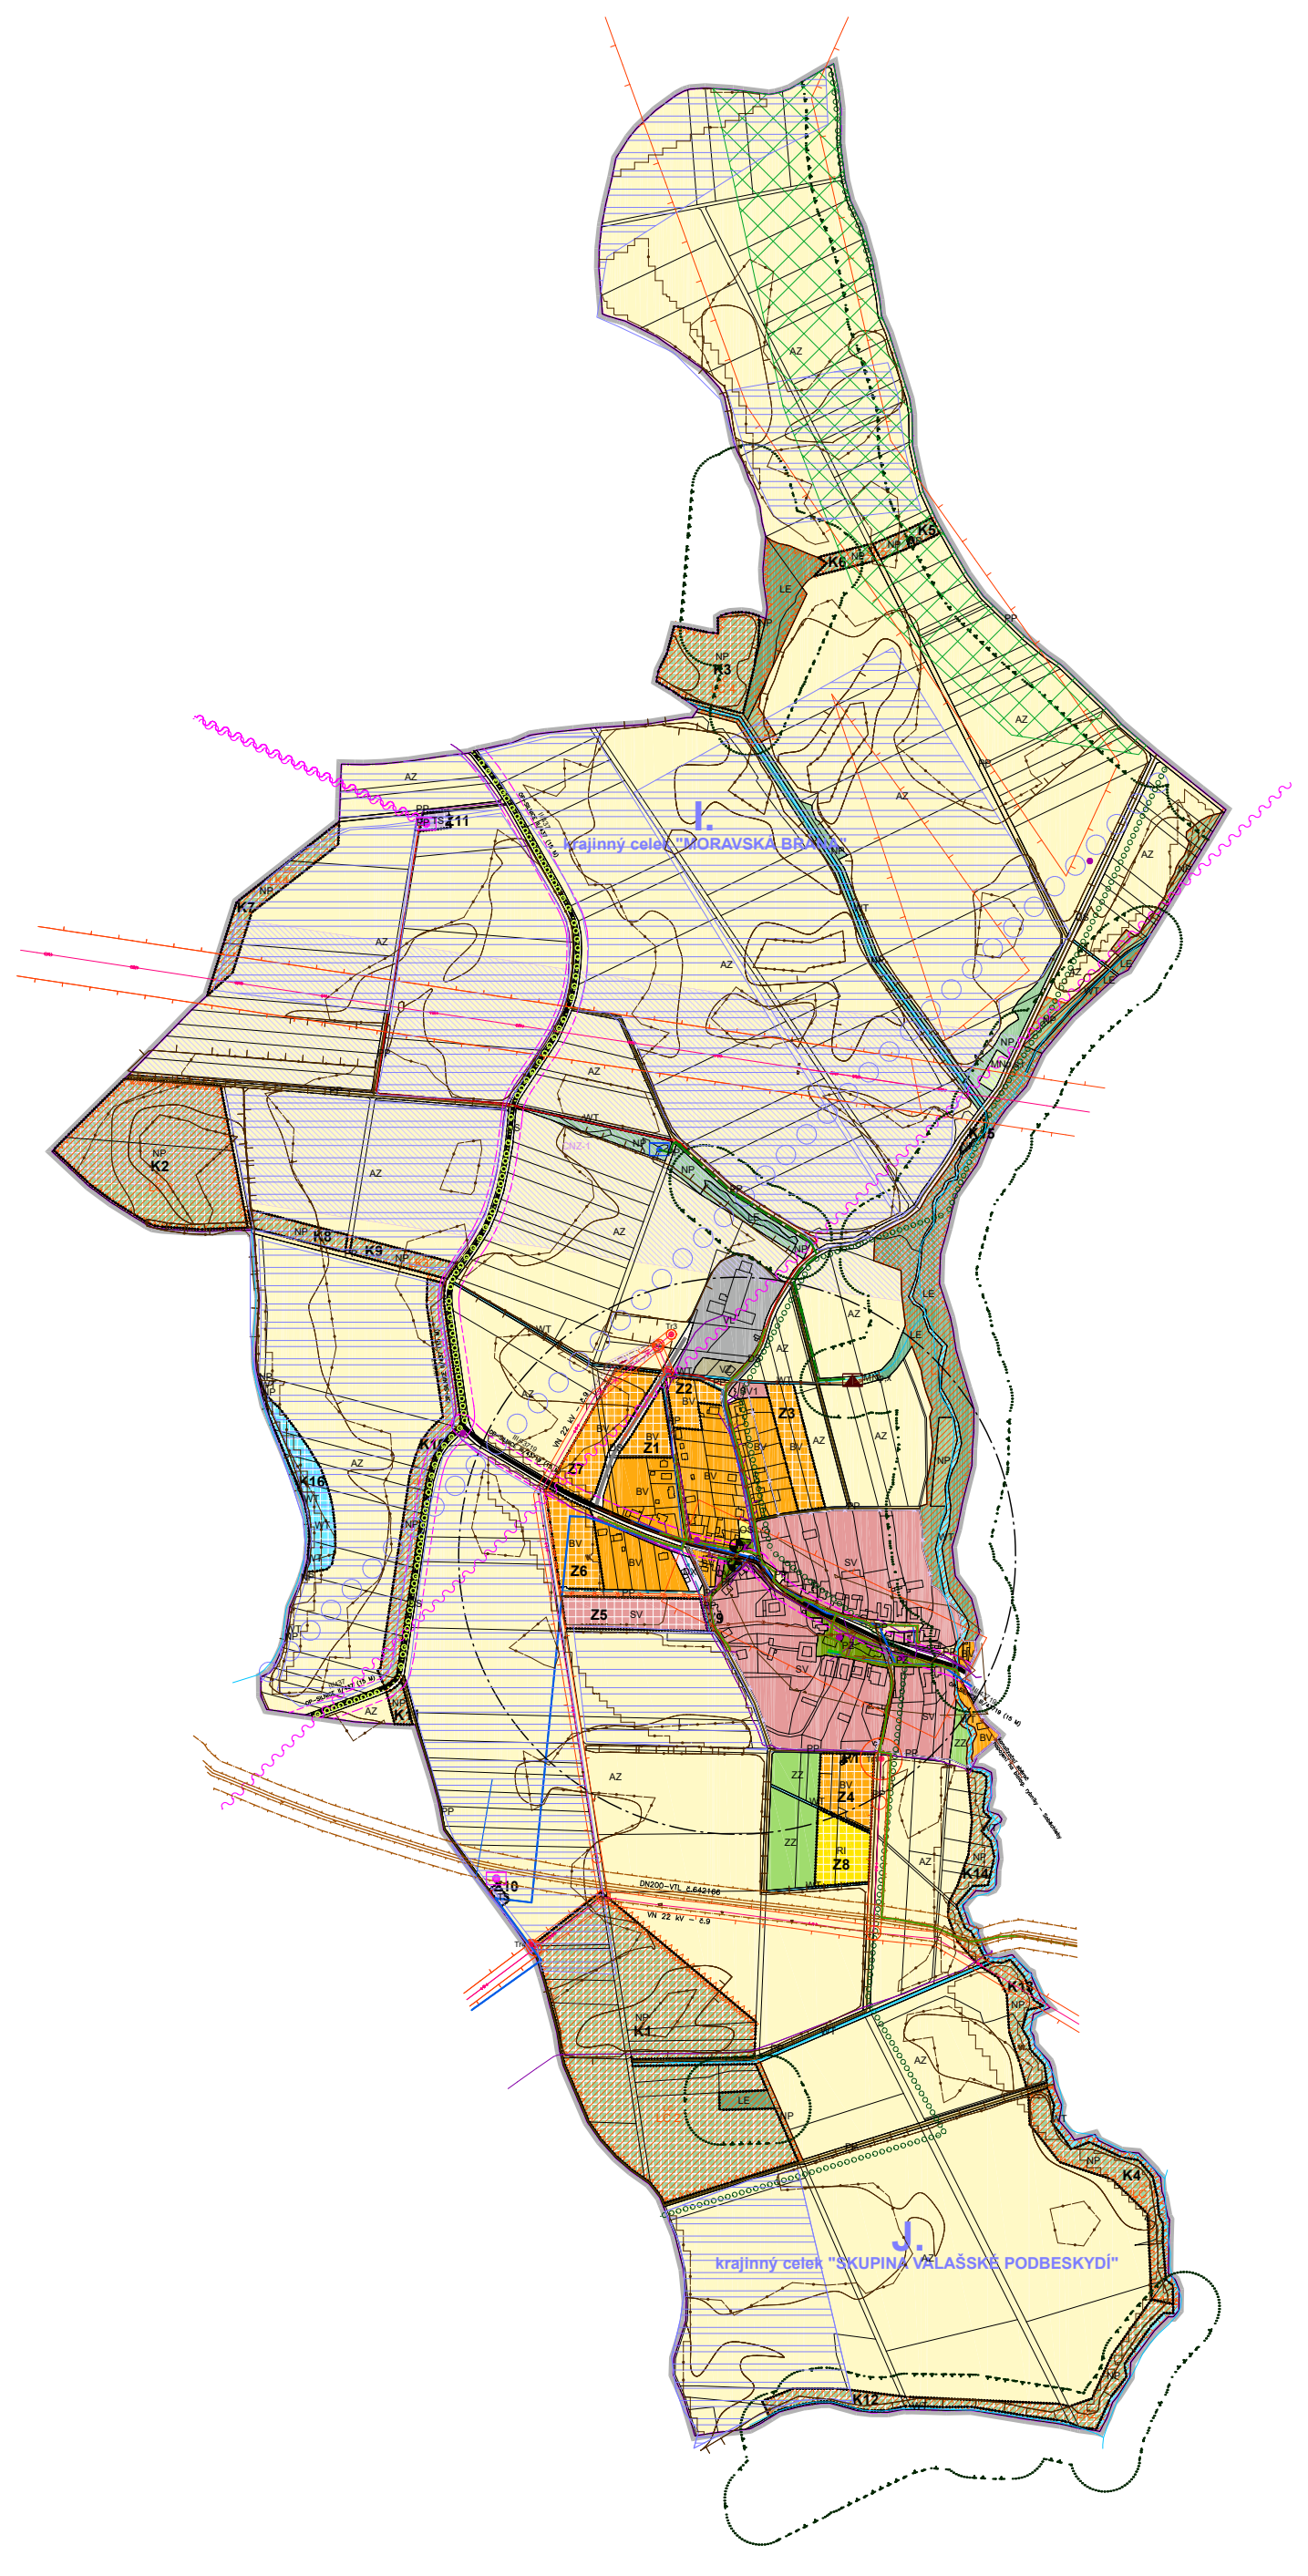
krajinný celek "MORAVSKÁ BRÁNA"
J.
krajinný celek "SKUPINA VALAŠSKÉ PODBESKYDÍ"
K1
K4
K12
K13
K14
Z8
NP
AZ
WT
PP
LE
ZZ
RI
DN200–VTL č.642166
VN 22 kV – č.9

LEGENDA:

▭	HRANICE ŘEŠENÉHO ÚZEMÍ
▭	HRANICE KATASTRÁLNÍCH ÚZEMÍ
▭	HRANICE ZASTAVĚNÉHO ÚZEMÍ
▭	HRANICE INTRAVILÁNU Z ROKU 1966
Z1	HRANICE ZASTAVITELNÝCH PLOCH
P1	HRANICE PLOCH PŘESTAVBY
K1	HRANICE PLOCH ZMĚN V KRAJINĚ

PŘEKRYVNÁ ZNAČENÍ

CNZ-1	KORIDOR VYMEZENÝ NAD PLOCHAMI RZV Z NADŘAZENÉ DOKUMENTACE (koridor přenosové soustavy 400kV Prosenice – Nošovice)
CNU-1	KORIDOR VYMEZENÝ NAD PLOCHAMI RZV ÚZEMNÍM PLÁNEM (přeložka vzdušného vedení 22 kV)

ÚZEMNÍ SYSTÉM EKOLOGICKÉ STABILITY

funkční	k založení	
▨	▨	LOKÁLNÍ BIOCENTRUM
▨	▨	LOKÁLNÍ BIOKORIDOR

PLOCHY S ROZDÍLNÝM ZPŮSOBEM VYUŽITÍ (RZV)

stav	návrh	územní rezerva	
▭	▭		HRANICE PLOCH S ROZDÍLNÝM ZPŮSOBEM VYUŽITÍ (RZV)
BV	BV		BYDLENÍ VENKOVSKÉ
	RI		REKREACE INDIVIDUÁLNÍ
OV			OBČANSKÉ VYBAVENÍ VEŘEJNÉ
OS			OBČANSKÉ VYBAVENÍ – SPORT
PP	PP		VYBRANÁ VEŘEJNÁ PROSTRANSTVÍ S PŘEVAHOU ZPEVNĚNÝCH PLOCH
PZ			VYBRANÁ VEŘEJNÁ PROSTRANSTVÍ S PŘEVAHOU ZELENĚ
ZZ			ZELEŇ – ZAHRADY A SADY
SV	SV		SMÍŠENÉ OBYTNÉ VENKOVSKÉ
SV1			SMÍŠENÉ OBYTNÉ VENKOVSKÉ 1
DS	DS		DOPRAVA SILNIČNÍ
DX			DOPRAVA JINÁ
	TS		SPOJE, ELEKTRONICKÉ KOMUNIKACE
VL			VÝROBA LEHKÁ
VZ			VÝROBA ZEMĚDĚLSKÁ A LESNICKÁ
WT	WT		VODNÍ PLOCHY A TOKY
AZ			ZEMĚDĚLSKÉ
LE			LESNÍ
NP	NP		PŘÍRODNÍ
MN			SMÍŠENÉ NEZASTAVĚNÉHO ÚZEMÍ p–přírodní, s–sportovní využití, x–technické vybavení, r–rekreační nepobytová

OBLASTI SE SHODNÝM KRAJINNÝM TYPEM

STAV	NÁVRH	REZERVA

I.
krajinný celek "MORAVSKÁ BRÁNA"
OZNAČENÍ KRAJINNÝCH CELKŮ

○○○○ ROZHRANÍ KRAJINNÝCH CELKŮ

MIGRAČNÍ PROPUSTNOST KRAJINY

STAV	NÁVRH	REZERVA
▨	MIGRAČNĚ VÝZNAMNÁ ÚZEMÍ	

LIMITY VYUŽITÍ ÚZEMÍ

STAV NÁVRH REZERVA

- OCHRANNÉ PÁSMO ELEKTR. VEDENÍ VVN A VN
- OCHRANNÉ PÁSMO VTL A VVTL PLYNOVODŮ
- BEZPEČNOSTNÍ PÁSMO VTL A VVTL PLYNOVODŮ
- URBANISTICKY CENNÁ STAVBA
- SESUVY
- OSTATNÍ GEOLOGICKÁ RIZIKA
- ÚZEMÍ S POZITIVNĚ PROKÁZANÝM VÝSKYTEM ARCHEOLOGICKÝCH NÁLEZŮ
- OCHRANNÁ PÁSMA DOPRAVNÍCH STAVEB
- VZDÁLENOST 50 M OD HRANICE LESA
- ● PAMÁTKY MÍSTNÍHO VÝZNAMU
- VODNÍ PLOCHY – DLE ÚAP ORP
- DROBNÉ VODNÍ TOKY A PLOCHY V RÁMCI PLOCH S ROZDÍLNÝM VYUŽITÍM ÚZEMÍ
- MELIORACE / PLOŠNÉ ODVODNĚNÍ

DOPRAVNÍ ŘEŠENÍ

STAV NÁVRH REZERVA

- SILNICE II. A III. TŘÍDY (stav)
- SILNICE II. A III. TŘÍDY (návrh)
- VYBRANÉ MÍSTNÍ KOMUNIKACE
- VYBRANÉ ÚČELOVÉ KOMUNIKACE
- ZASTÁVKY AUTOBUSŮ
- DOCHÁZKOVÁ VZDÁLENOST ZASTÁVEK HD
- TURISTICKÁ TRASA
- CYKLISTICKÁ TRASA

TECHNICKÁ INFRASTRUKTURA

STAV NÁVRH REZERVA

ENERGETIKA-EL. ENERGIE

- VENKOVNÍ VEDENÍ VN–22kV – VZDUŠNÉ
- VENKOVNÍ VEDENÍ VN–22kV – ZEMNÍ
- VENKOVNÍ VEDENÍ VN–400kV
- VENKOVNÍ VEDENÍ VN–22kV–ke zrušení

stav návrh OBJEKTY A ZAŘÍZENÍ

Tr2● transformovna s popisem sloupová

ENERGETIKA-ZÁSOBOVÁNÍ PLYNEM

- PLYNOVOD STL PODZEMNÍ
- PLYNOVOD VTL PODZEMNÍ

TECHNICKÁ INFRASTRUKTURA

STAV NÁVRH REZERVA

VODNÍ HOSPODÁŘSTVÍ

- KANALIZAČNÍ PŘIVADĚČ – JEDNOTNÁ KANALIZACE – gravitační
- ZÁCHYTNÝ PŘÍKOP DEŠŤOVÝCH VOD
- KANALIZAČNÍ PŘIVADĚČ – DEŠŤOVÁ KANALIZACE – gravitační

stav návrh OBJEKTY A ZAŘÍZENÍ

čistírna odpadních vod

- PŘIVADĚČ PITNÉ VODY
- PŘIVADĚČ PITNÉ VODY NADMÍSTNÍ

stav návrh OBJEKTY A ZAŘÍZENÍ

vodní zdroj

- PŘIVADĚČ UŽITKOVÉ VODY

ENERGETIKA-SPOJE

- RADIORELEOVÁ TRASA
- TELEKOMUNIKAČNÍ VEDENÍ

stav návrh OBJEKTY A ZAŘÍZENÍ

Vysílač/základnová stanice

Poznámka:
- Celé řešené území je z hlediska ochrany archeologických památek územím s archeologickými nálezy.
- Celé správní území je zájmovým územím Ministerstva obrany z hlediska povolování vyjmenovaných druhů staveb.

VEDOUCÍ PROJEKTANT:	ING.ARCH. STANISLAV VRUBEL
ZODPOVĚDNÝ PROJEKTANT:	ING.ARCH. STANISLAV VRUBEL
OBJEDNATEL:	OBEC RADOTÍN
POŘIZOVATEL:	MĚSTSKÝ ÚŘAD LIPNÍK NAD BEČVOU
AKCE:	ÚZEMNÍ PLÁN RADOTÍN
MĚSTO, OBCE:	RADOTÍN (k.ú. Radotín u Lipníka nad Bečvou)
ETAPA:	
VÝKRES:	KOORDINAČNÍ VÝKRES

INTEGRAPLAN v.o.s.
PROJEKTOVÁ ČINNOST VE VÝSTAVBĚ
BOHUSLÁVSKÁ 1326, 751 31 LIPNÍK NAD BEČVOU
IČ:06586163, DIČ:CZ06586163
E-MAIL:archall.lipnik@seznam.cz, T:581 110 101, M:722 945 242

Ing.arch.Stanislav Vrubel
člen ČKA, poř.č.: 02 721

DATUM:	11/2021	Č. KOPIE:
FORMÁT:	2xA2	
ÚČEL:	ÚZEMNÍ PLÁN	
MĚŘÍTKO:	VÝKRES Č.:	
1:5000	II.a	